
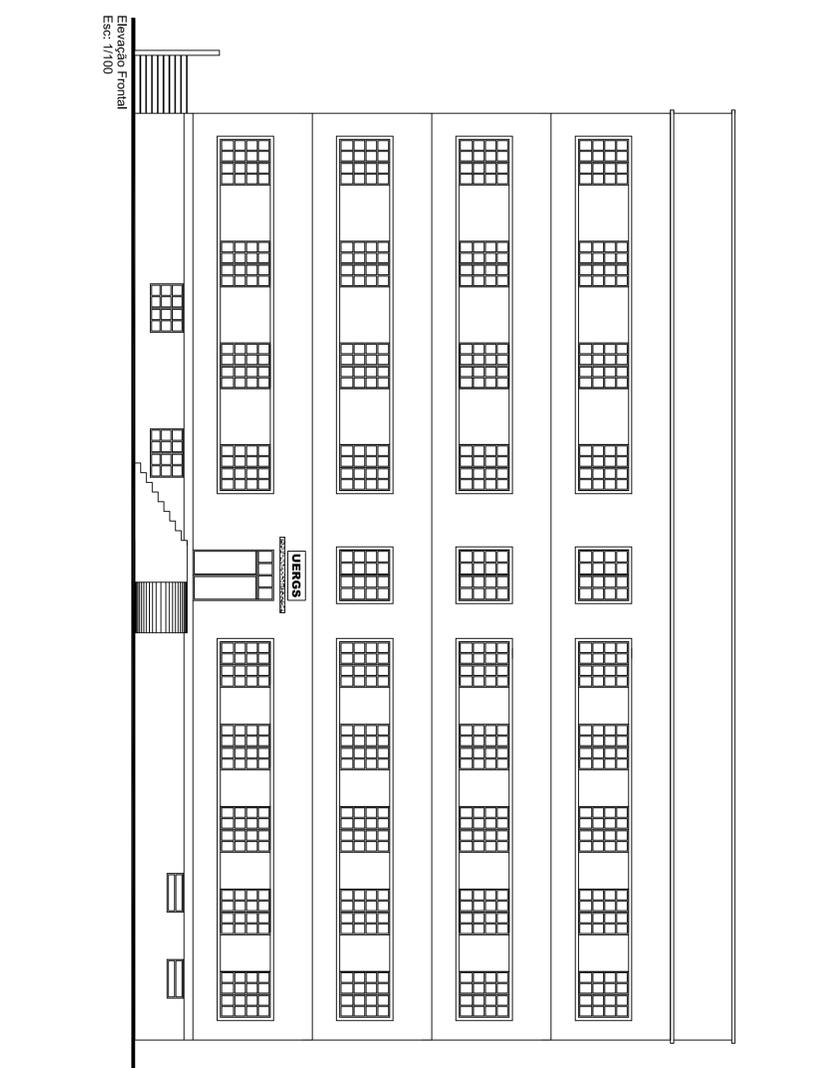


CODIGO	SINALIZAÇÃO	CONTEÚDO	APLICAÇÃO
1		Proibição fumar	Sinalização de proibição de fumar em locais onde é proibido fumar.
13		Saída de emergência	Sinalização de saída de emergência para rotas de fuga.
16		Extintor de incêndio	Sinalização de localização de extintores de incêndio.
17		Saída de emergência	Sinalização de saída de emergência para rotas de fuga.
21		Extintor de incêndio	Sinalização de localização de extintores de incêndio.
23		Extintor de incêndio	Sinalização de localização de extintores de incêndio.

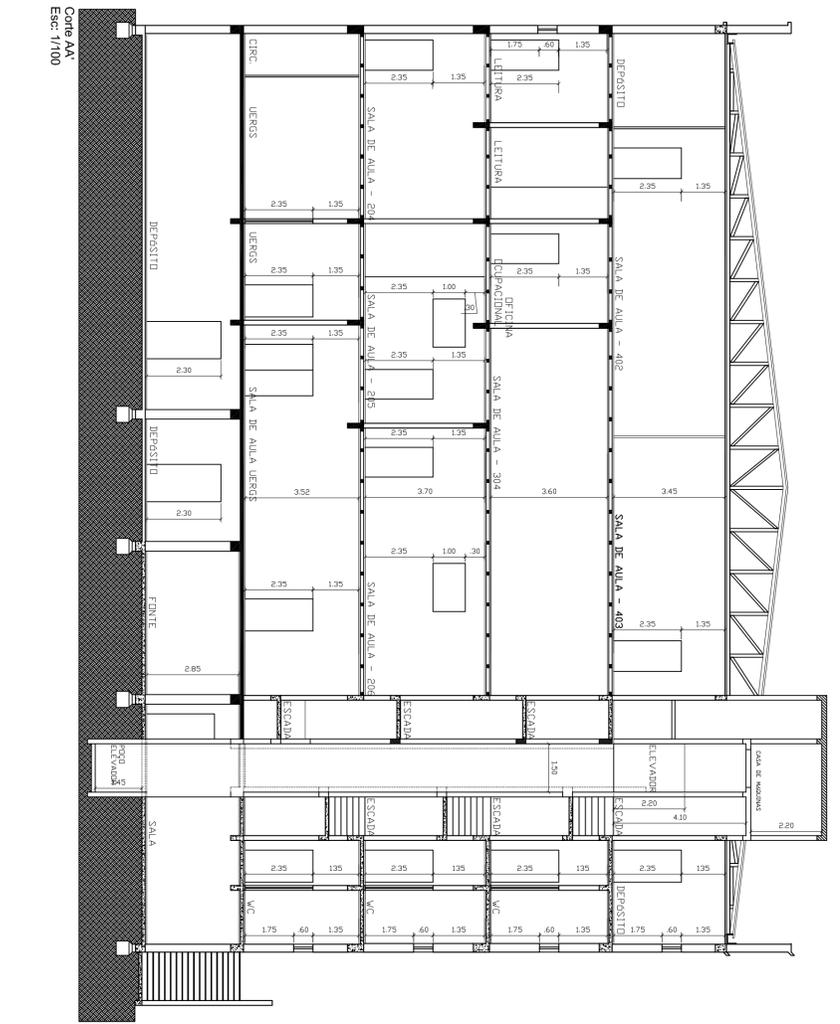

STUDIO
Arquitetura e Engenharia

AV. RIO BRANCO, 825, SALA 01, BARRIO CENTRO - SANANDUVA, RS - FONE: 51 30924-0558

PROJETO E EXECUÇÃO: PROPRIETÁRIO

PROPRIETÁRIO: PREFEITURA MUNICIPAL DE SANANDUVA

AV. FLORENTINO BACCHI, Nº 311 - SANANDUVA - RS

PROJETO - PROGRAMA DE PREVENÇÃO E COMBATE A INCÊNDIO

ÁREA TOTAL - 2.476,26m²

DATA - 18/10/2017

DESENHO -


CADINÉ DE SOUZA BALENA

VISTO -


ESCALA -

INDICADA


NÚMERO - A-01

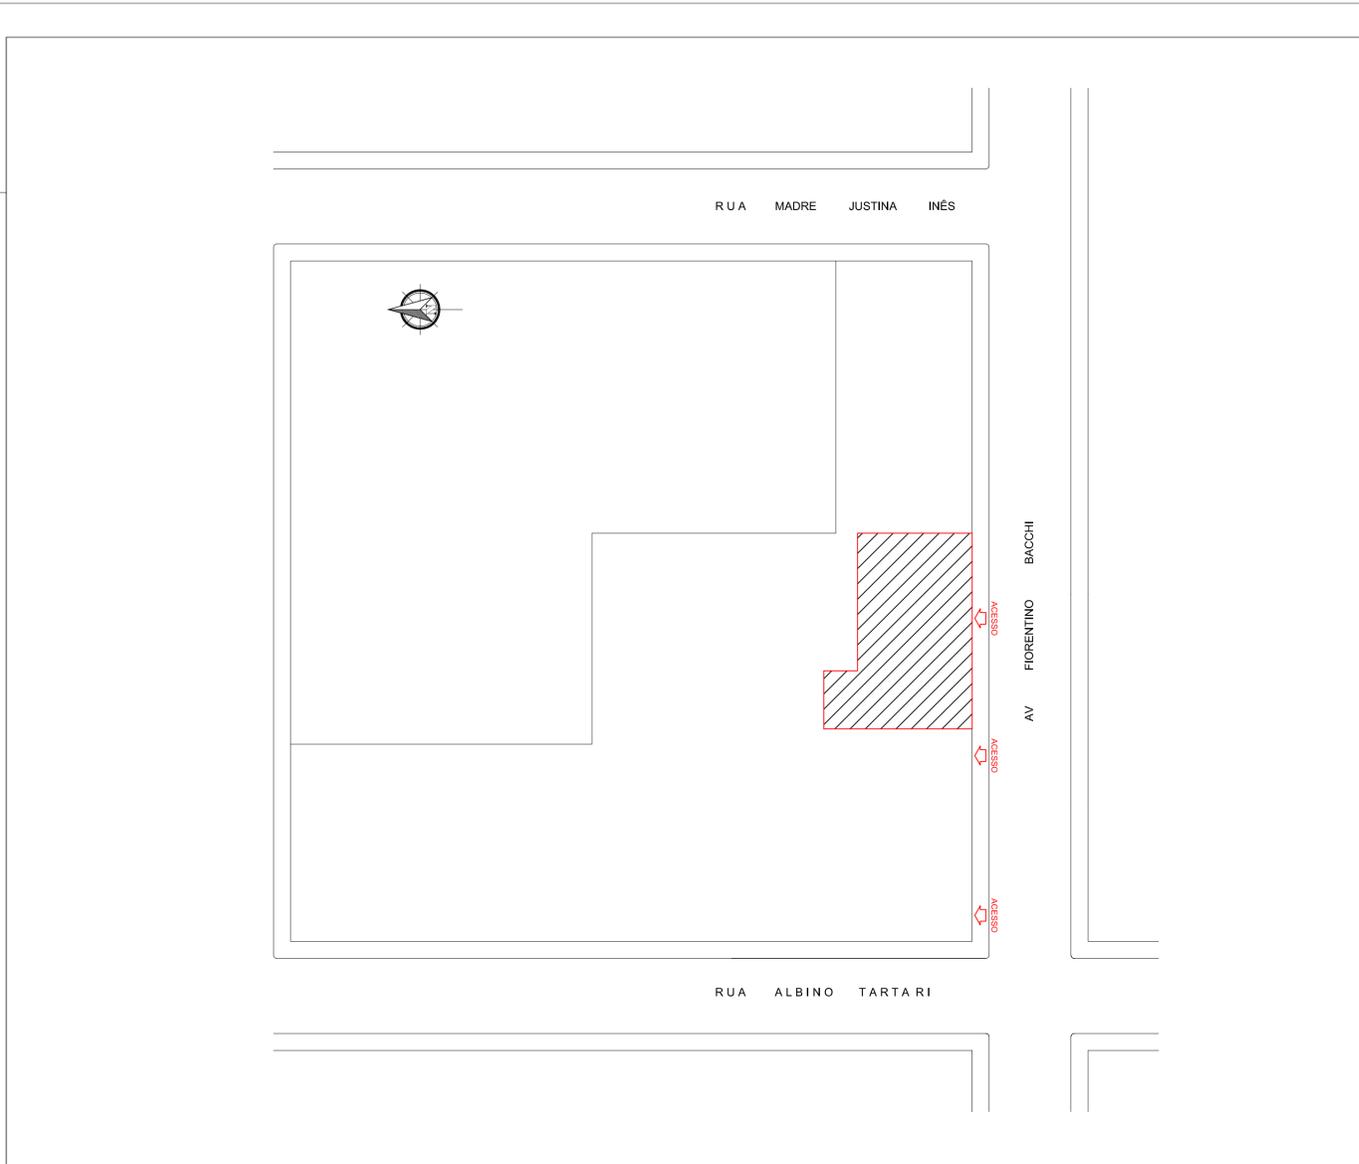

CONTEÚDO -			
PLANTA DE SITUAÇÃO E LOCALIZAÇÃO			
PROPRIETÁRIO - PREFEITURA MUNICIPAL DE SANANDUVA			
ENDEREÇO OBRA - AV. FIORENTINO BACCHI, Nº 311 SANANDUVA -RS			
PROJETO - PROGRAMA DE PREVENÇÃO E COMBATE A INCÊNDIO			ÁREA TOTAL - 2476,26M²
			
PROJETO E EXECUÇÃO		PROPRIETÁRIO	
CÁRINE DE SOUZA BALENA ARQ. USB. CAU AB3089-5		PREFEITURA MUNICIPAL DE SANANDUVA CNPJ: 87.613.543/0001-62	
DATA - 19/10/2017	VISTO -	ESCALA -	NÚMERO - A-01
DESENHO - CÁRINE DE SOUZA BALENA		INDICADA	

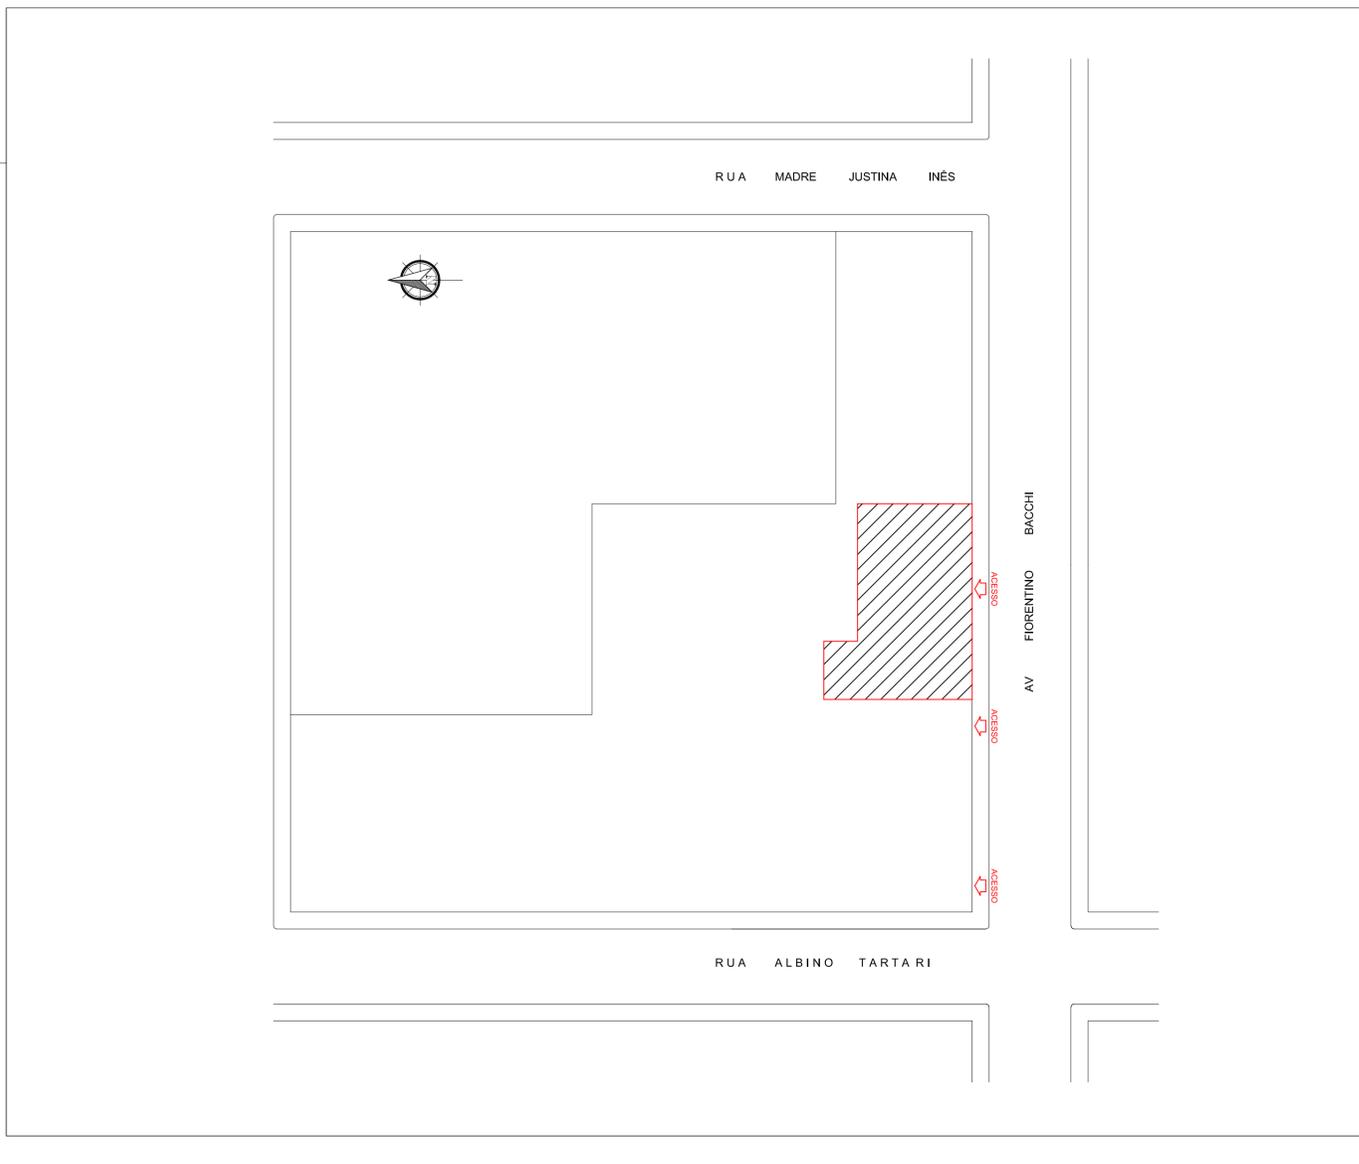


CONTEÚDO -			
PLANTA DE SITUAÇÃO E LOCALIZAÇÃO			
PROPRIETÁRIO - PREFEITURA MUNICIPAL DE SANANDUVA			
ENDEREÇO OBRA - AV. FIORENTINO BACCHI, Nº 311 SANANDUVA -RS			
PROJETO - PROGRAMA DE PREVENÇÃO E COMBATE A INCÊNDIO			ÁREA TOTAL - 2476,26M²
			
PROJETO E EXECUÇÃO		PROPRIETÁRIO	
CÁRINE DE SOUZA BALENA ARQ. USB. CAU AB3089-5		PREFEITURA MUNICIPAL DE SANANDUVA CNPJ: 87.613.543/0001-62	
DATA - 19/10/2017	VISTO -	ESCALA -	NÚMERO - A-01
DESENHO - CÁRINE DE SOUZA BALENA		INDICADA	

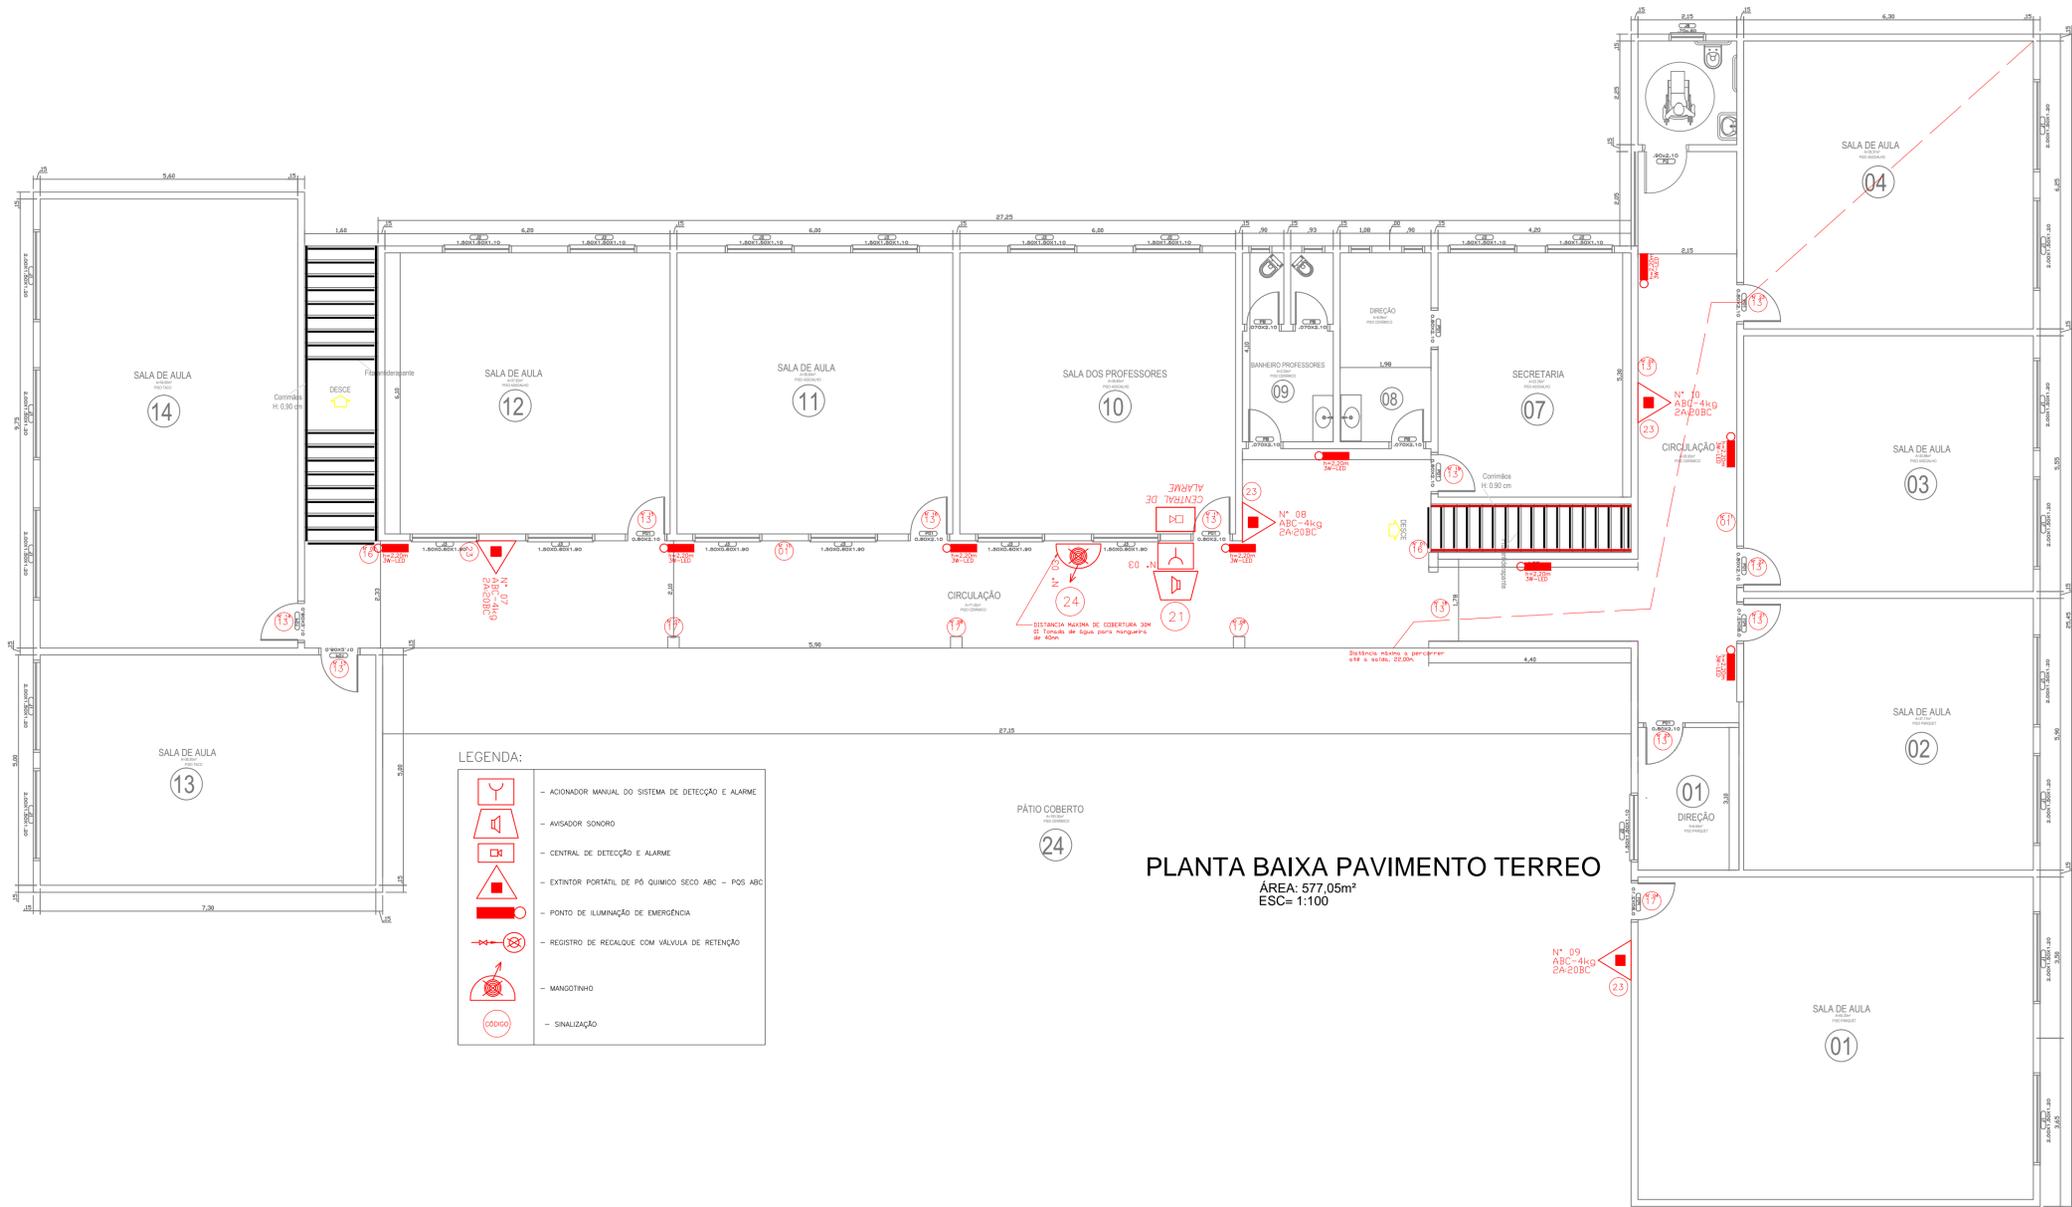

LEGENDA:

	- AÇIONADOR MANUAL DO SISTEMA DE DETECÇÃO E ALARME
	- AVISADOR SONORO
	- CENTRAL DE DETECÇÃO E ALARME
	- EXTINTOR PORTÁTIL DE PÓ QUÍMICO SECO ABC - PQS ABC
	- PONTO DE ILUMINAÇÃO DE EMERGÊNCIA
	- REGISTRO DE RECALQUE COM VÁLVULA DE RETENÇÃO
	- MANGOTINHO
	- SINALIZAÇÃO

PLANTA BAIXA PAVIMENTO TERREO
 ÁREA: 577,05m²
 ESC: 1:100

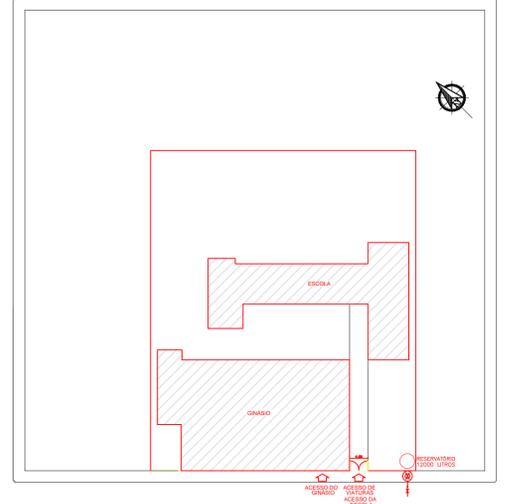


PLANTA DE SITUAÇÃO E LOCALIZAÇÃO
 Esc: 1/750

PREFEITURA MUNICIPAL DE SANANDUVA

FONE: 54 - 3343 - 1266
 pmsan@brturbo.com.br
 Av. FIorentino Bachi, 673 - 99840-000 - SANANDUVA - RS

PROJETO: PPCI - ESCOLA ELDY MARIA PANSERA E GINÁSIO VITÓRIO ZANIN
ENDEREÇO: AVENIDA RIO BRANCO - SÃO JOSÉ OPERÁRIO
PROPRIETÁRIO: Município de Sananduva
DESENHO: CARMELO DE SOUZA BALENA
RESP. TÉCNICO: Indiscada
ESCALA: Indiscada
ÁREA: 1923,99 m²
PRANCHA: ARQº URBº CARINE DE SOUZA BALENA CAU AB3086-5
DATA: FEV19

01 PLANTA BAIXA E PLANTA DE SITUAÇÃO/LOCALIZAÇÃO

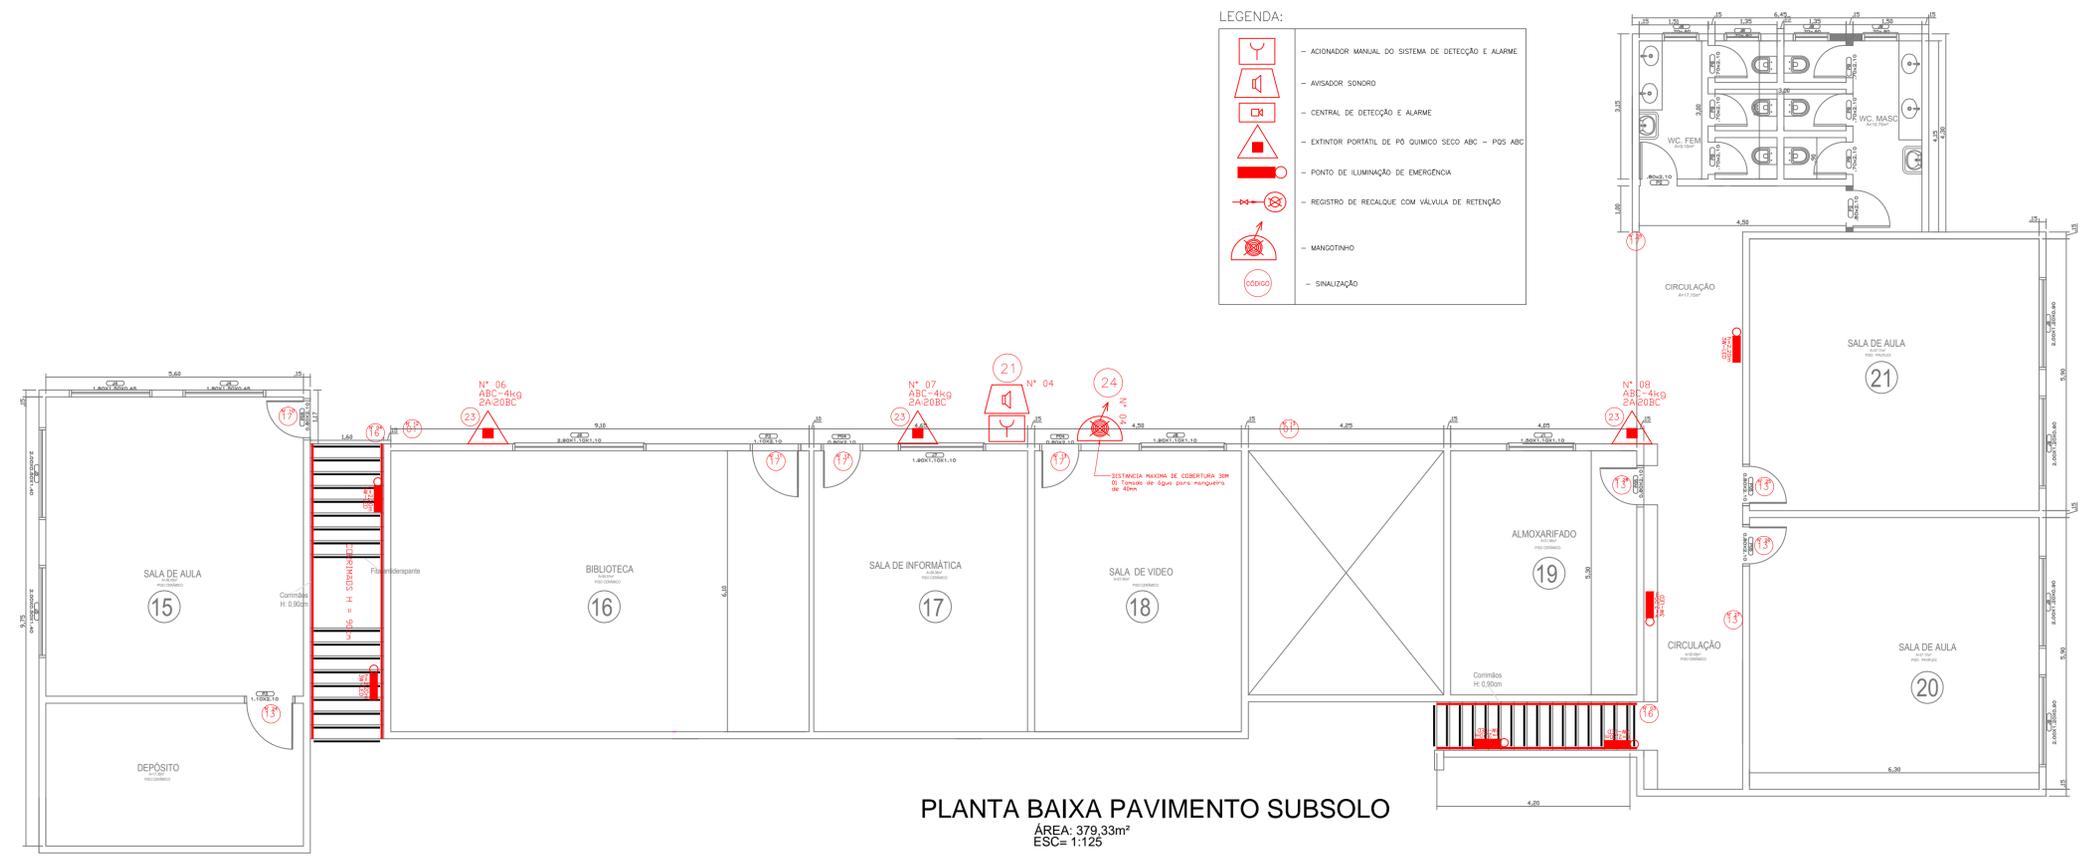

PLANTA BAIXA PAVIMENTO SUBSOLO
 ÁREA: 379,33m²
 ESC= 1:125

LEGENDA:

	ACIONADOR MANUAL DO SISTEMA DE DETECÇÃO E ALARME
	AVISADOR SONORO
	CENTRAL DE DETECÇÃO E ALARME
	EXTINTOR PORTATIL DE PÓ QUÍMICO SECO ABC - POS ABC
	PONTO DE ILUMINAÇÃO DE EMERGÊNCIA
	REGISTRO DE RECALQUE COM VÁLVULA DE RETENÇÃO
	MANGOTINHO
	SINALIZAÇÃO


SINALIZAÇÃO CONFORME NBR 13434-2:2004

CÓDIGO	SÍMBOLO	SIGNIFICADO	FORMA E COR	APLICAÇÃO
1		Proibido fumar	Símbolo: circular Fundo: branca Pictograma: preta Faixa circular e barra diametral: vermelhas	Todo o local onde o fumo possa aumentar o risco de incêndio.
13		Saída de emergência	Símbolo: retangular Fundo: verde Pictograma: fotoluminescente	Indicação do sentido (esquerda/direita) de uma saída de emergência Dimensões mínimas: L = 2,0H
16		Escada de emergência	Símbolo: retangular Fundo: verde Pictograma: fotoluminescente	Indicação do sentido de fuga no interior das escadas Indica direção ou esquerda, descendo ou subindo O desenho indicativo deve ser posicionado de acordo com o sentido a ser sinalizado
17		Saída de emergência	Símbolo: retangular Fundo: verde Mensagem SAIDA e ou pictograma e ou seta direcional: fotoluminescente com altura de letra sempre >= 50mm.	Indicação da saída de emergência, utilizada como complementação do pictograma fotoluminescente (seta ou imagem, ou ambos)
21		Comando manual de alarme ou bomba de incêndio.	Símbolo: quadrado Fundo: vermelha Pictograma: fotoluminescente	↑ Ponto de acionamento de alarme ou bomba de incêndio. Deve vir acompanhado de uma mensagem escrita, designando o equipamento acionado por aquele ponto.
23		Extintor de incêndio	Símbolo: quadrado Fundo: vermelha Pictograma: fotoluminescente	Indicação de localização dos extintores de incêndio.
24		Mangotinho	Símbolo: quadrado Fundo: vermelha Pictograma: fotoluminescente	Indicação localização do mangotinho.

PREFEITURA MUNICIPAL DE SANANDUVA

FONE: 54 - 3343 - 1266
 pmsan@brturbo.com.br
 Av. FILOTTINO BACHI, 673 - 99840-000 - SANANDUVA - RS

PROJETO: PPCI - ESCOLA ELDY MARIA PANSERA E GINÁSIO VITÓRIO ZANIN
ENDEREÇO: AVENIDA RIO BRANCO - SÃO JOSÉ OPERÁRIO
PROPRIETÁRIO: Município de Sananduva
DESENHO: CARINE DE SOUZA BALENA
ÁREA: 1923,99 m²
RESP. TÉCNICO:
ESCALA: Indicada
PRANCHA: ARQº URBº CARINE DE SOUZA BALENA CAU A83089-5
DATA: FEV/19
02 PLANTA BAIXA E LEGENDA

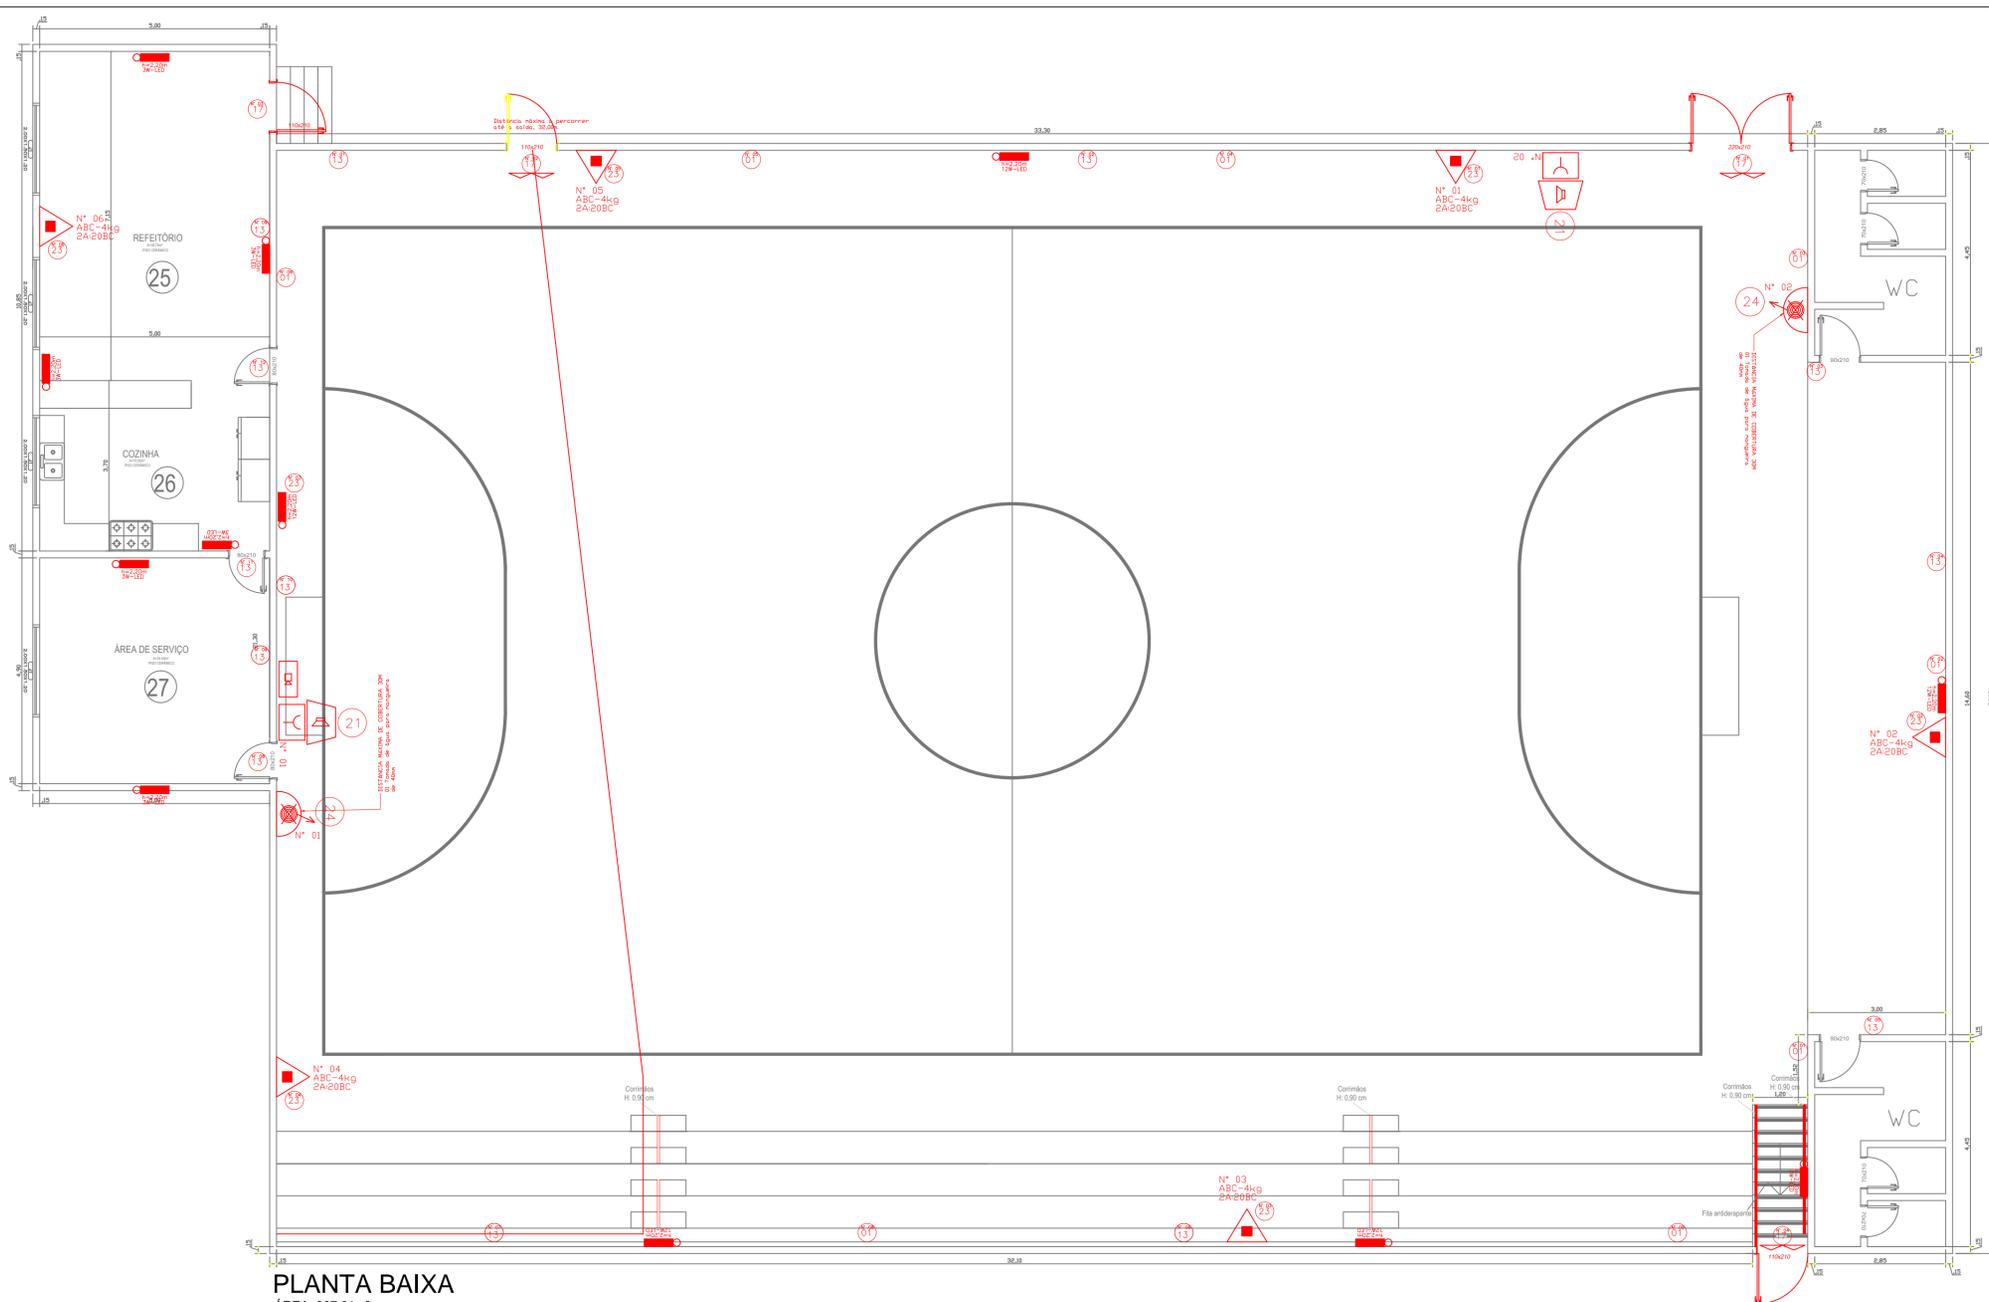

PLANTA BAIXA
 ÁREA: 967,61m²
 ESC= 1:75

SINALIZAÇÃO CONFORME NBR 13434-2:2004

CÓDIGO	SÍMBOLO	SIGNIFICADO	FORMA E COR	APLICAÇÃO
1		Proibido fumar	Símbolo: circular Fundo: branco Pictograma: preto Folha circular e barra diametral: vermelhas	Todo o local onde o fumo possa aumentar o risco de incêndio.
13		Saída de emergência	Símbolo: retangular Fundo: verde Pictograma: fotoluminescente	Indicação do sentido (esquerda/direita) de uma saída de emergência Dimensões mínimas: L = 2,0H
16		Escada de emergência	Símbolo: retangular Fundo: verde Pictograma: fotoluminescente	Indicação do sentido de fuga no interior das escadas Indica direita ou esquerda, descendo ou subindo O desenho indicativo deve ser posicionado de acordo com o sentido a ser sinalizado
17		Saída de emergência	Símbolo: retangular Fundo: verde Mensagem SAIDA e ou pictograma e ou seta direcional: fotoluminescente com altura de letra sempre ≥ 50mm.	Indicação da saída de emergência, utilizada como complementação do pictograma fotoluminescente (seta ou imagem, ou ambos)
21		Comando manual de alarme ou bomba de incêndio.	Símbolo: quadrado Fundo: vermelho Pictograma: fotoluminescente	 Ponto de acionamento de alarme ou bomba de incêndio. Deve vir acompanhado de uma mensagem escrita, designando o equipamento acionado por aquele ponto.
23		Extintor de incêndio	Símbolo: quadrado Fundo: vermelha Pictograma: fotoluminescente	Indicação de localização dos extintores de incêndio.
24		Mangotinho	Símbolo: quadrado Fundo: vermelha Pictograma: fotoluminescente	Indicação localização do mangotinho.

PREFEITURA MUNICIPAL DE SANANDUVA


FONE: 54 - 3343 - 1266
 pmsan@brturbo.com.br
 Av. FLORENTINO BACHY, 673 - 99840-000 - SANANDUVA - RS

PROJETO: PPCI - ESCOLA ELDY MARIA PANSERA E GINÁSIO VITÓRIO ZANIN
ENDEREÇO: AVENIDA RIO BRANCO - SÃO JOSÉ OPERÁRIO


PROPRIETÁRIO: Município de Sananduva	DESENHO: CARINE DE SOUZA BALENA
RESP. TÉCNICO:	ESCALA: Indicada
PRANCHA: ARQº URBº CARINE DE SOUZA BALENA CAU A83089-5	DATA: FEV/19

03

PLANTA BAIXA E LEGENDA

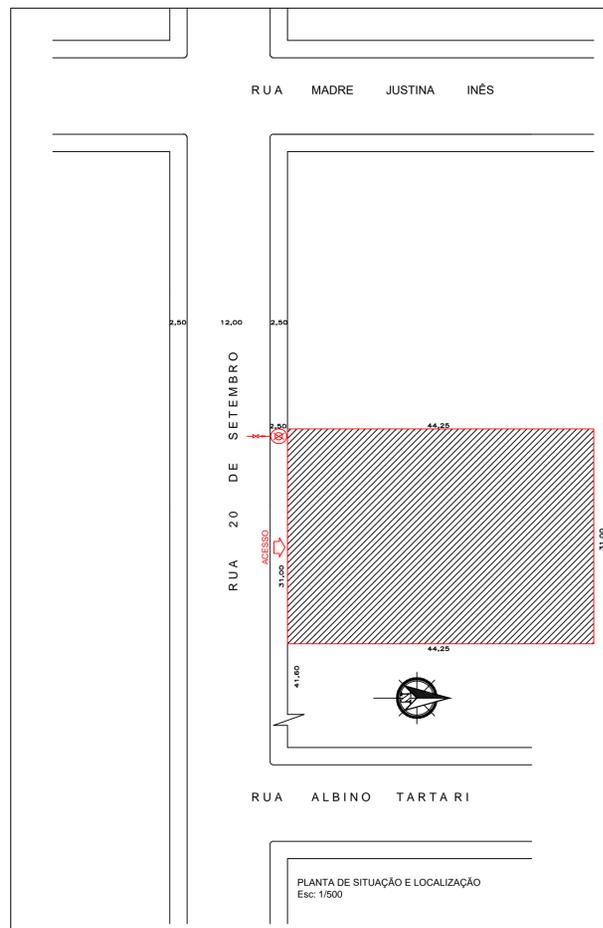

CONTEÚDO - PLANTA DE SITUAÇÃO E LOCALIZAÇÃO			
PROPRIETÁRIO - PREFEITURA MUNICIPAL DE SANANDUVA			
ENDEREÇO OBRA - AV. 20 DE SETEMBRO, Nº 384 SANANDUVA -RS			
PROJETO - PROGRAMA DE PREVENÇÃO E COMBATE A INCÊNDIO			ÁREA TOTAL - 1.783,61M ²
			
PROJETO E EXECUÇÃO		PROPRIETÁRIO	
CARINE DE SOUZA BALENA ARQ. USB. CAU AB3089-5		PREFEITURA MUNICIPAL DE SANANDUVA CNPJ: 87.613.543/0001-62	
DATA - 18/10/2017	VISTO -	ESCALA - 1/1000	NÚMERO - A-01
DESENHO - CARINE DE SOUZA BALENA			

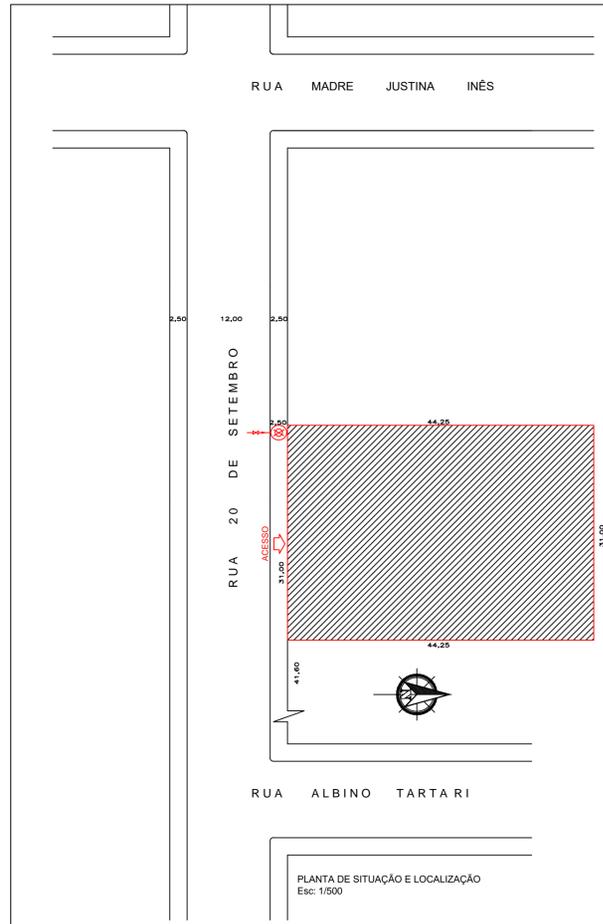

CONTEÚDO - PLANTA DE SITUAÇÃO E LOCALIZAÇÃO			
PROPRIETÁRIO - PREFEITURA MUNICIPAL DE SANANDUVA			
ENDEREÇO OBRA - AV. 20 DE SETEMBRO, Nº 384 SANANDUVA -RS			
PROJETO - PROGRAMA DE PREVENÇÃO E COMBATE A INCÊNDIO			ÁREA TOTAL - 1.783,61M ²
			
PROJETO E EXECUÇÃO		PROPRIETÁRIO	
CARINE DE SOUZA BALENA ARQ. USB. CAU AB3089-5		PREFEITURA MUNICIPAL DE SANANDUVA CNPJ: 87.613.543/0001-62	
DATA - 18/10/2017	VISTO -	ESCALA - 1/1000	NÚMERO - A-01
DESENHO - CARINE DE SOUZA BALENA			