




PLANTA BAIXA
 ÁREA: 300,00M²
 Esc: 1/75

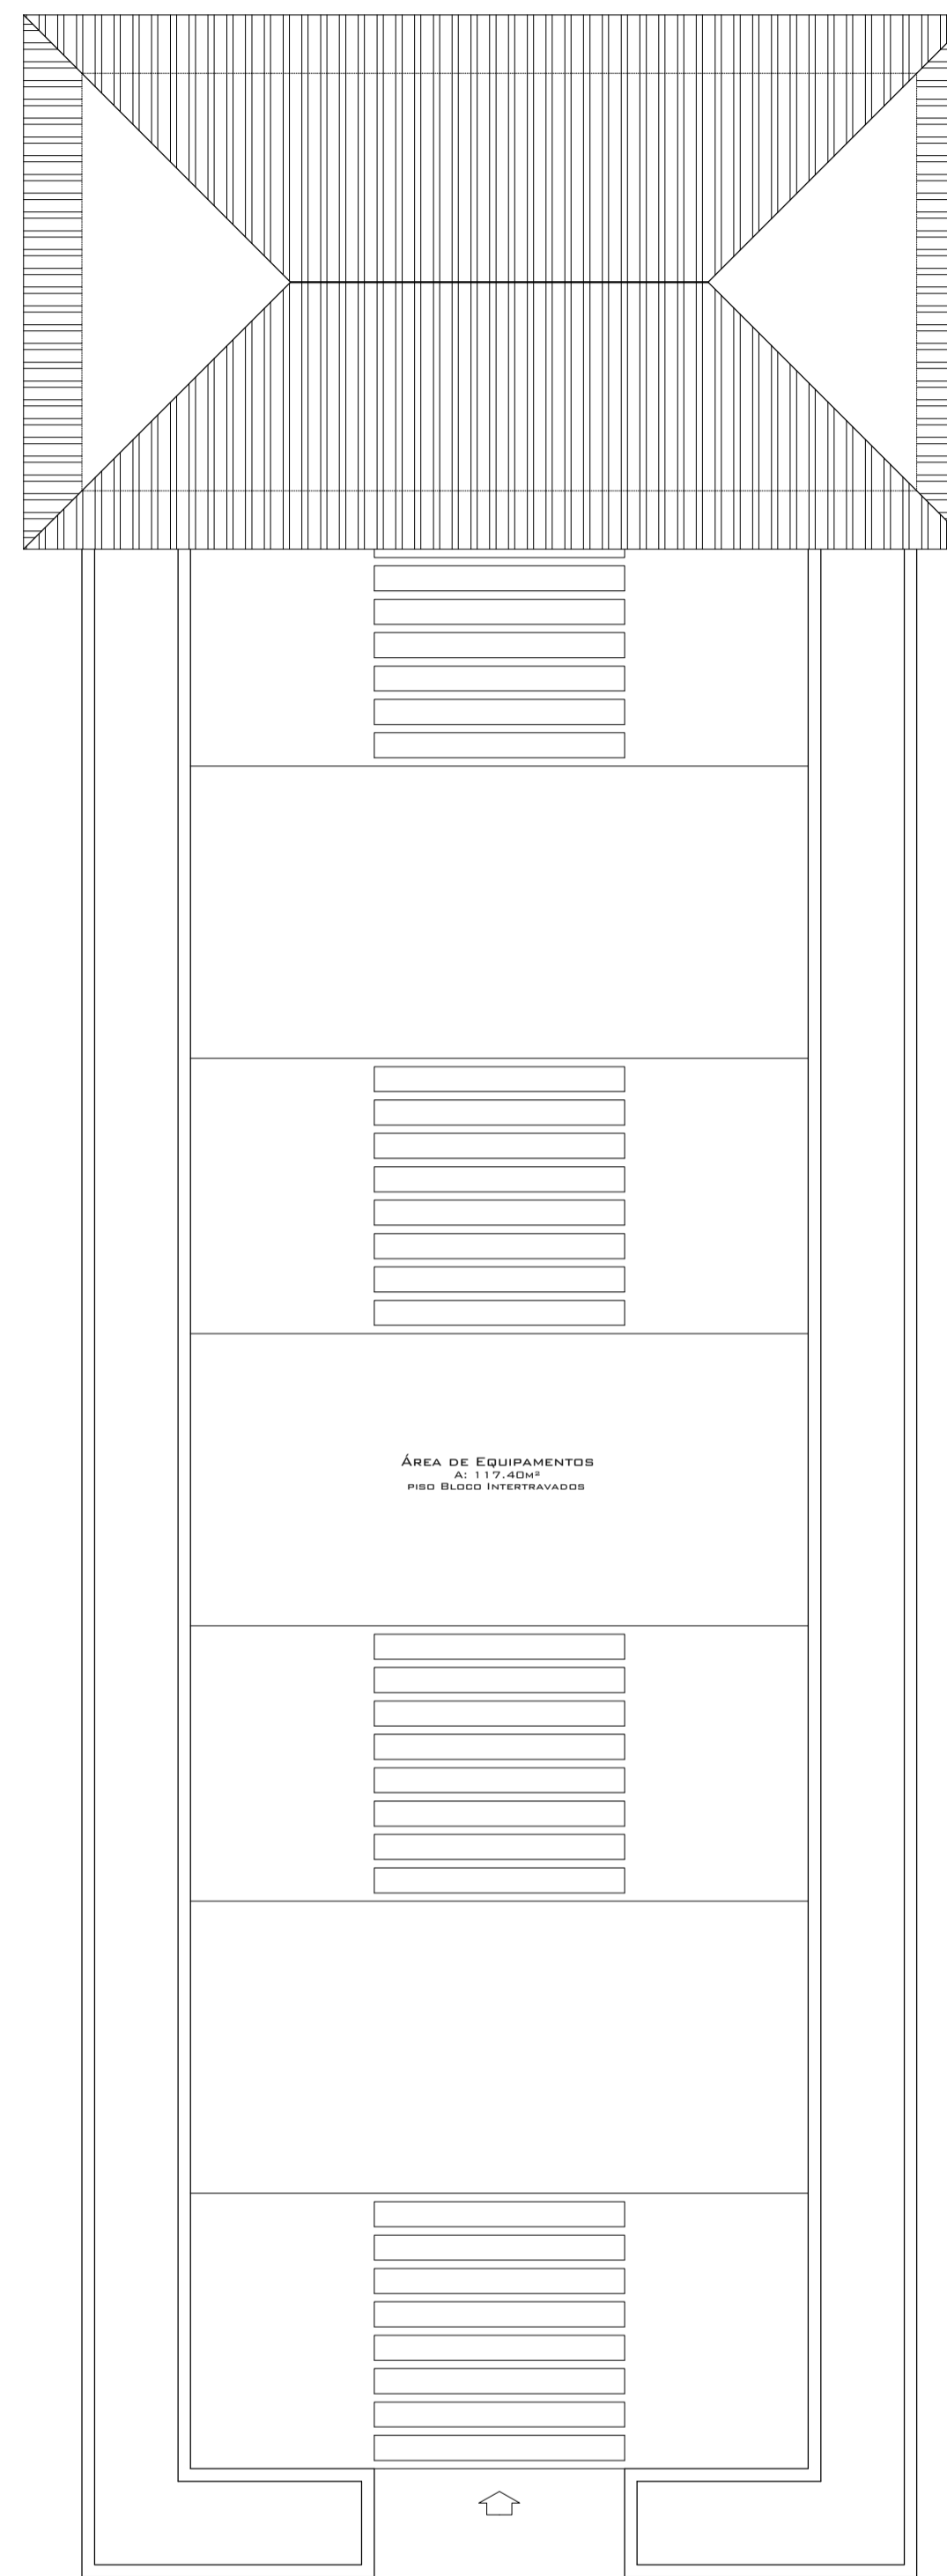

PLANTA DE COBERTURA
 Esc: 1/75

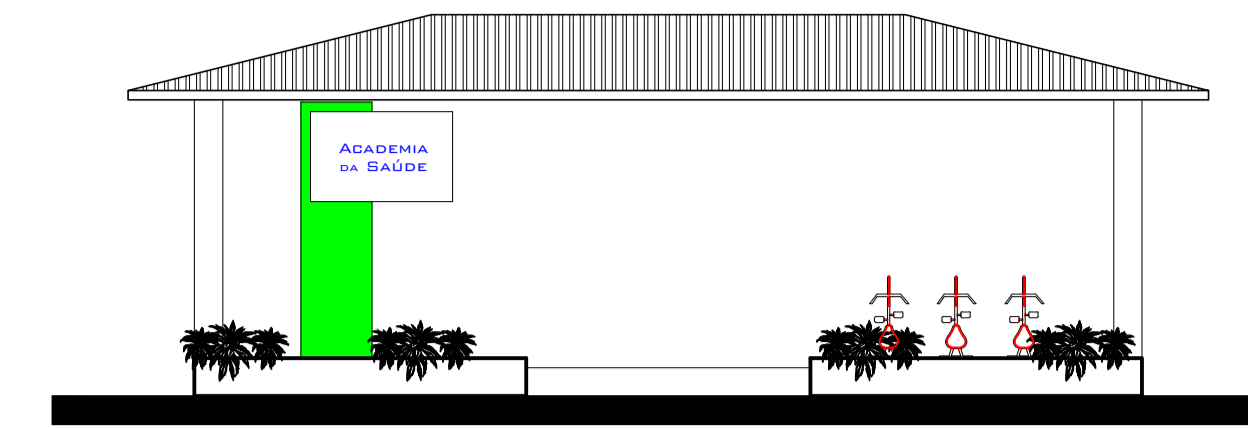

ELEVÇÃO FRONTAL
 Esc: 1/50

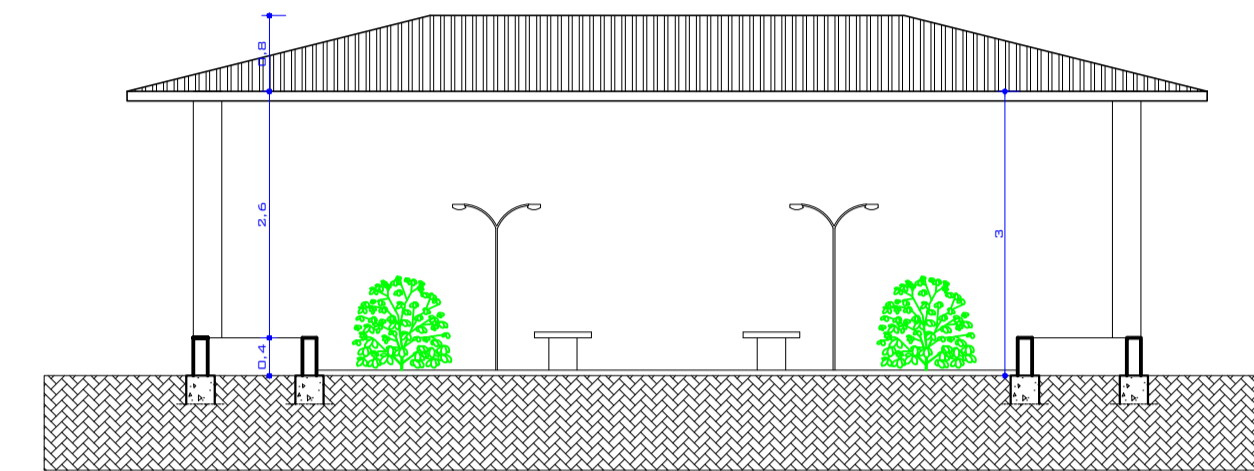


CORTE AA'
 Esc: 1/50



Carine de Souza
 Arquiteta e Urbanista
 CAU 483089-5



Carine de Souza
 Arquiteta e Urbanista

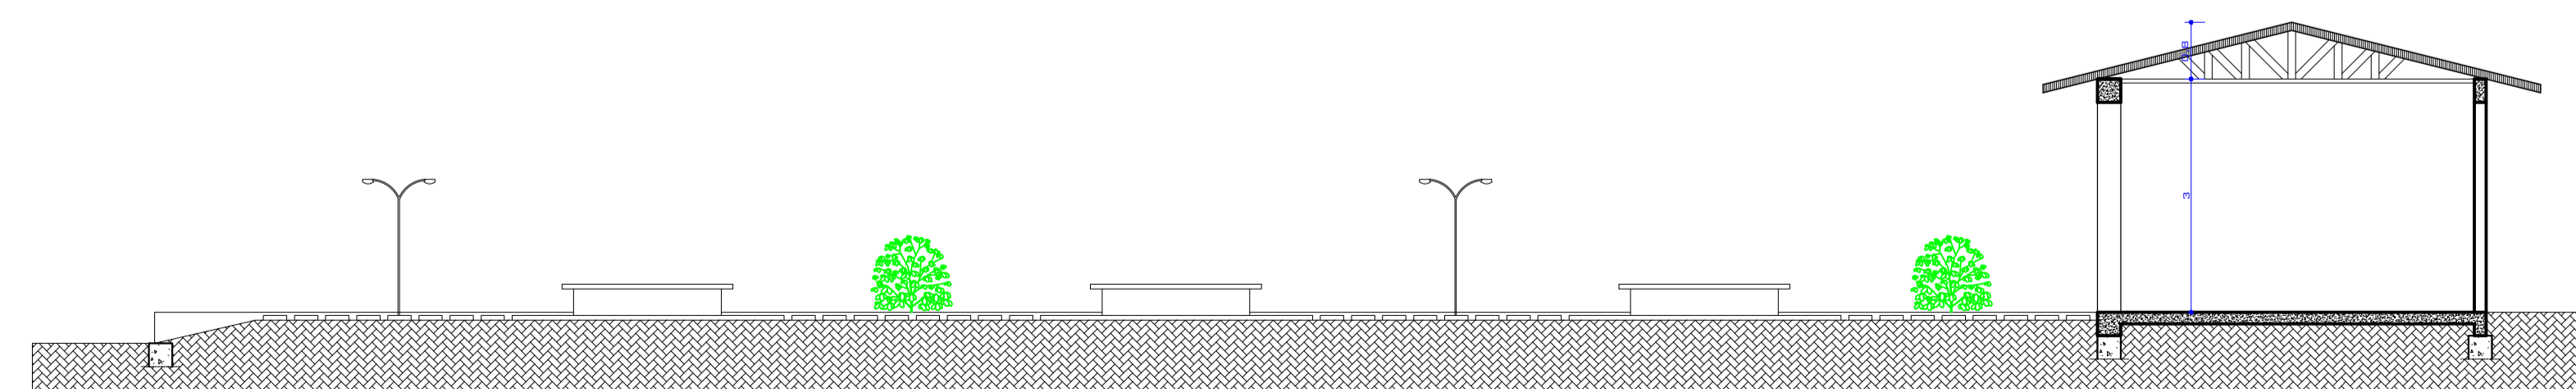

CORTE BB'
 Esc: 1/50

PREFEITURA MUNICIPAL DE SANANDUVA			
 FONE: 51 - 3343 - 1266 pmsan@brturbo.com.br Av. FIORENTINO BACCHI, 673 - 99840-000 - SANANDUVA - RS			
PROJETO: ACADEMIA DE SAÚDE			
ENDEREÇO: AV. FIORENTINO BACCHI			
PROPRIETÁRIO: Prefeitura Municipal de Sananduva		DESENHO: CARINE	
ÁREA: 300,00m ²	RESP. TÉCNICO:	ESCALA:	DATA:
PRANCHA:	Arq ^a e Urb ^a Carine de Souza CAU 483089-5		OCT/15
02			